


型番	はしご全長	適応階高*	H(床厚)	h(ハッチ厚)	内寸
RKC-5XD	1,777	1,760~2,150	165 250	245 330	573×573
RKC-6XD	2,120	2,100~2,490			
RKC-7XD	2,463	2,450~2,830			
RKC-8XD	2,806	2,800~3,180			
RKC-9XD	3,149	3,140~3,510			
RKC-10XD	3,492	3,490~3,850			
RKC-11XD	3,835	3,830~4,190			
RKC-12XD	4,178	4,170~4,520			


品番	名称	個数	材質	備考
1	上蓋	1	SUS304	t=1.5
2	下蓋	1	SUS304	t=1.2
3	上枠本体	1	SUS304	t=1.5
4	下枠本体	1	SUS304	t=1.5
5	上下枠固定ボルト	4	SUS304	M6×100
6	リンク	2	SUS304	t=1.5
7	蝶番	2	SUS304	
8	調整用ボルト	2	SUS304	
9	危険防止ロック	1	SUS304	
10	緩降装置	1	-	
11	避難はしご	1	-	
12	危険防止ロック銘板	1	ポリスチレンフォーム	

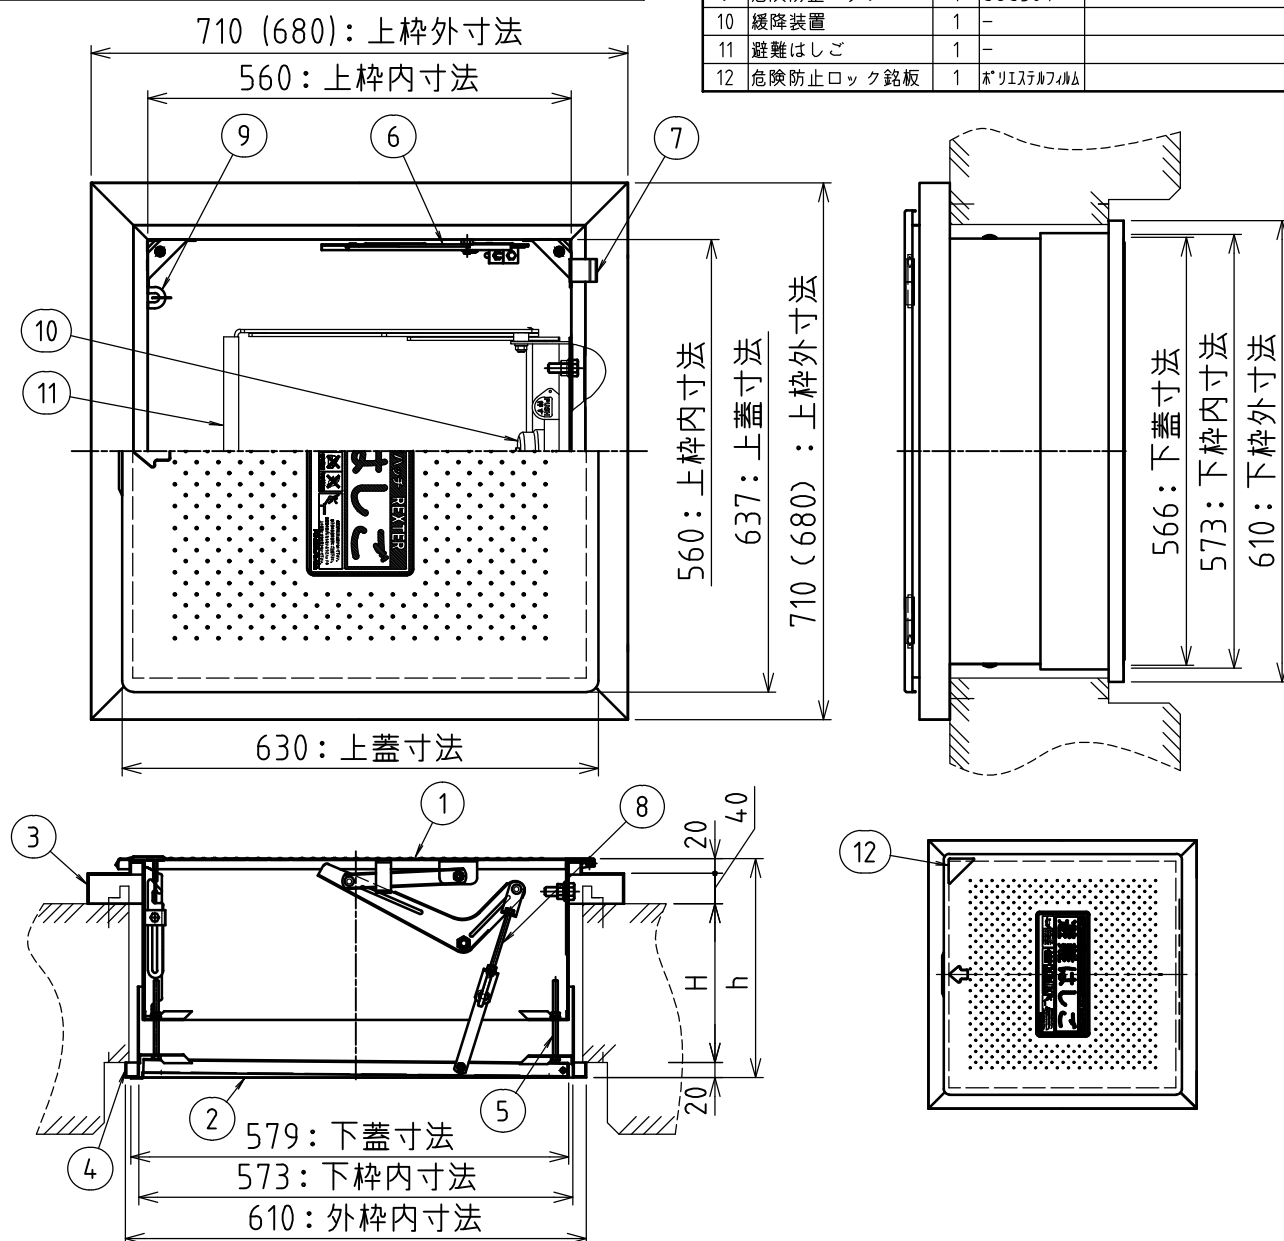

※ご使用になれる機器に☑をつけて下さい。

□ XC型	□ XD型	□ XE型	□ XF型	改修避難用ハッチ認証番号
金属製避難はしご型式番号	金属製避難はしご型式番号	金属製避難はしご型式番号	金属製避難はしご型式番号	(一社)全国避難設備工業会
国家検定	国家検定	国家検定	国家検定	カホ-37
は第20~3号	は第24~3号	は第25~5号	は第25~4号	避難ハッチ 質量(kg)
はしご 質量(kg)	はしご 質量(kg)	はしご 質量(kg)	はしご 質量(kg)	
5段 7.3	5段 7.1	5段 7.3	5段 7.1	RKC680 約24.6
6段 8.3	6段 8.2	6段 8.3	6段 8.2	
7段 9.3	7段 9.3	7段 9.3	7段 9.3	
8段 10.3	8段 10.4	8段 10.3	8段 10.4	
9段 11.3	9段 11.5	9段 11.3	9段 11.5	
10段 12.3	10段 12.6	10段 12.3	10段 12.6	RKC710 約25.4
11段 13.3	11段 13.7	11段 13.3	11段 13.7	
12段 14.3	12段 14.8	12段 14.3	12段 14.8	

図番	承認	検図	製図	年月	名称
PC14793	久留	遠藤	栗岩	2023.11	避難口改修用(フランジ40型_二重天井)
整理No.	アマトプロテック株式会社				RKC710(680)40W-□XC~XF型

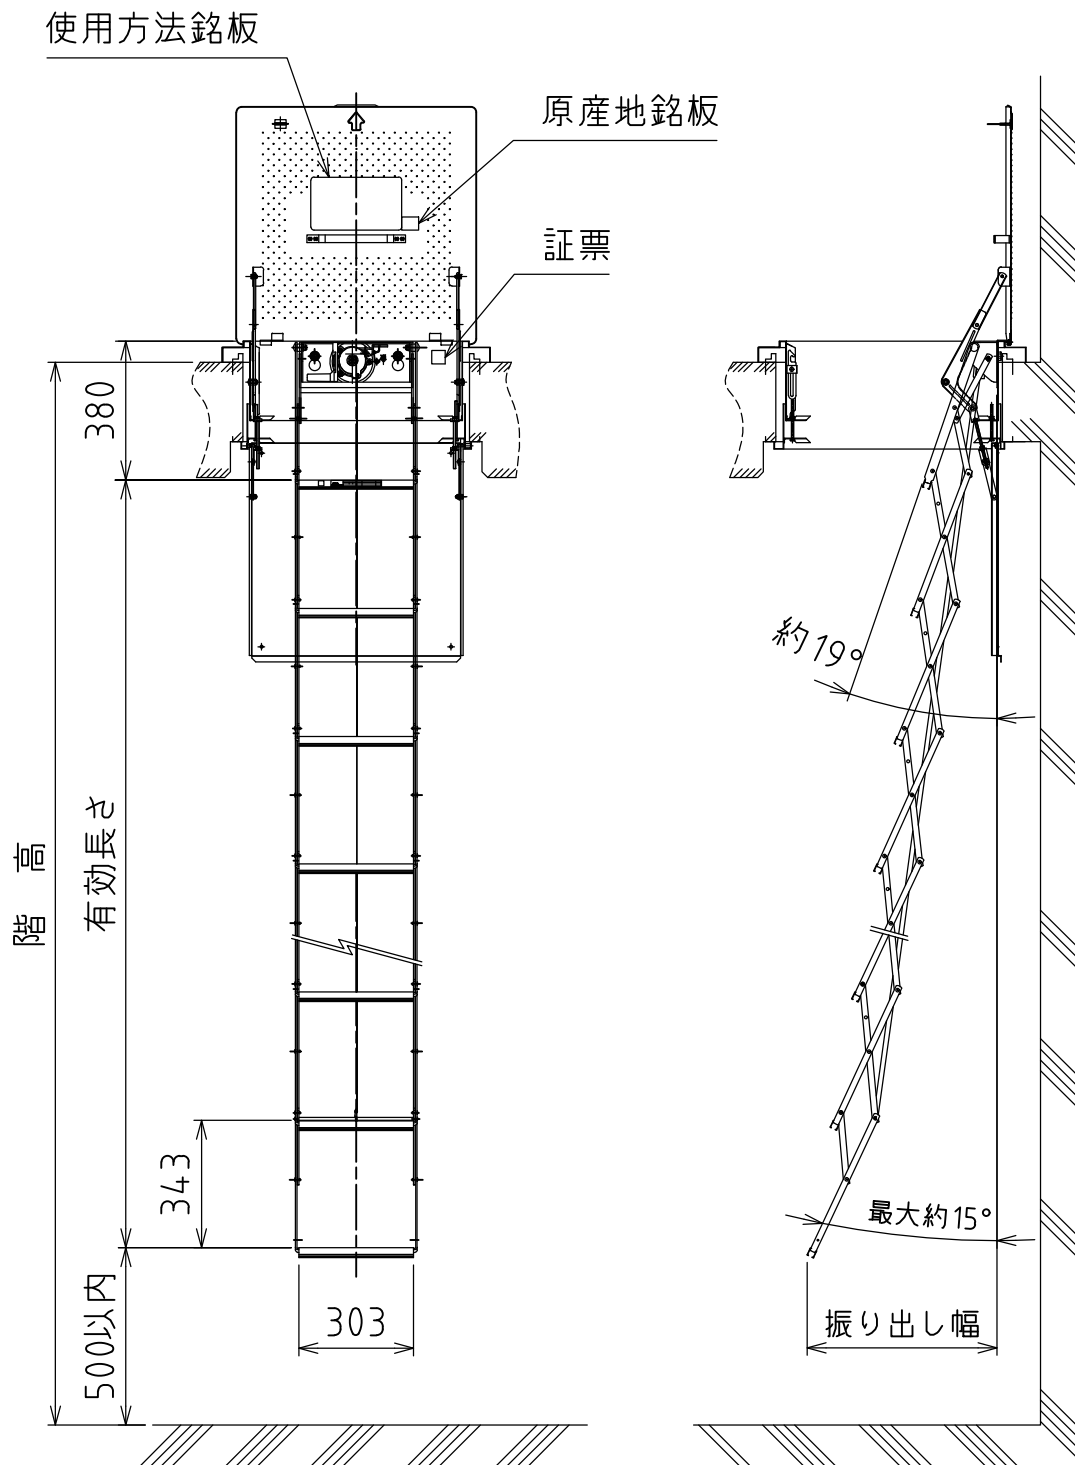

はしご型式番号			
は第25~4号(型番:XF型)			
n(段数)	有効長さ(m)	振り出し幅(mm)	適応階高(mm)
5	1, 3	200	1,760~2,150
6	1, 7	220	2,100~2,490
7	2, 0	240	2,450~2,830
8	2, 4	320	2,800~3,180
9	2, 7	300	3,140~3,510
10	3, 1	320	3,490~3,850
11	3, 4	330	3,830~4,190
12	3, 7	330	4,170~4,520

図番	承認	検図	製図	年月	名称
PC14801				2023.11	避難はしご展開図(フランジ40型_二重天井)
整理No.	アマトフ・ロテック株式会社			RKC710(680)40W-□XF型	